



Coördinaten volgens Lambert 72 stelsel

| Ptn. | X (m) | Y (m) | Commentaar |
|------|-----------|-----------|------------|
| A | 145234.37 | 195681.51 | NG |
| a | 145236.81 | 195680.46 | NG |
| AA | 145236.72 | 195680.47 | NG |
| aa | 145236.30 | 195682.02 | NG |
| AB | 145237.95 | 195680.35 | NG |
| ab | 145247.24 | 195680.95 | NG |
| AC | 145247.61 | 195679.42 | NG |
| ac | 145261.17 | 195679.58 | NG |
| AD | 145259.61 | 195678.27 | NG |
| ad | 145261.58 | 195677.94 | NG |
| AE | 145261.62 | 195670.35 | NG |
| ae | 145270.99 | 195640.73 | NG |
| AF | 145262.83 | 195665.58 | NG |
| af | 145271.54 | 195637.74 | NG |
| AG | 145269.23 | 195640.41 | NG |
| ag | 145272.44 | 195632.86 | NG |
| AH | 145271.45 | 195632.68 | NG |
| ah | 145273.38 | 195629.12 | NG |
| AI | 145272.41 | 195628.90 | NG |
| ai | 145277.01 | 195610.88 | NG |
| AJ | 145276.03 | 195610.69 | NG |
| aj | 145280.34 | 195603.65 | NG |
| AK | 145280.89 | 195601.52 | NG |
| ak | 145299.93 | 195598.34 | NG |
| AL | 145297.52 | 195596.57 | NG |
| al | 145300.72 | 195598.65 | NG |
| AM | 145300.29 | 195597.41 | NG |
| am | 145305.57 | 195600.55 | NG |
| AN | 145305.93 | 195599.62 | NG |
| an | 145306.07 | 195600.74 | NG |
| AO | 145306.46 | 195599.82 | NG |
| ao | 145314.08 | 195602.64 | NG |
| AP | 145319.18 | 195601.80 | NG |
| ap | 145317.86 | 195602.83 | NG |
| AQ | 145321.55 | 195601.60 | NG |
| aq | 145321.12 | 195602.65 | NG |
| AR | 145332.58 | 195598.16 | NG |
| ar | 145332.75 | 195599.20 | NG |
| AS | 145336.92 | 195595.89 | NG |
| as | 145337.39 | 195596.78 | NG |
| AT | 145354.04 | 195585.73 | NG |
| at | 145354.60 | 195586.57 | NG |
| AU | 145357.24 | 195583.60 | NG |
| au | 145357.79 | 195584.44 | NG |
| AV | 145366.53 | 195575.89 | NG |
| av | 145367.32 | 195576.51 | NG |
| AW | 145371.23 | 195563.87 | NG |
| aw | 145372.17 | 195564.23 | NG |
| AX | 145372.00 | 195562.49 | NG |
| ax | 145372.84 | 195563.04 | NG |
| B | 145237.10 | 195679.09 | NG |
| b | 145244.84 | 195673.61 | NG |
| C | 145250.66 | 195667.05 | NG |
| c | 145250.22 | 195668.72 | NG |
| D | 145253.75 | 195664.31 | NG |
| d | 145250.78 | 195668.24 | NG |
| d' | 145251.57 | 195667.55 | NG |
| E | 145257.63 | 195660.39 | NG |
| e | 145254.43 | 195665.04 | NG |
| F | 145262.64 | 195656.11 | NG |
| f | 145258.32 | 195661.13 | NG |
| G | 145268.04 | 195651.30 | NG |
| g | 145263.30 | 195656.86 | NG |
| H | 145274.94 | 195644.58 | NG |
| h | 145267.59 | 195653.04 | NG |
| I | 145281.74 | 195637.44 | NG |
| i | 145268.68 | 195652.07 | NG |
| J | 145288.63 | 195630.72 | NG |
| j | 145275.66 | 195645.28 | NG |
| K | 145294.60 | 195624.83 | NG |
| k | 145282.46 | 195638.14 | NG |
| L | 145301.14 | 195618.52 | NG |
| l | 145289.33 | 195631.43 | NG |
| M | 145306.46 | 195613.70 | NG |
| m | 145295.30 | 195625.54 | NG |
| N | 145312.71 | 195608.48 | NG |
| n | 145301.83 | 195619.25 | NG |
| O | 145314.85 | 195606.86 | NG |
| o | 145307.12 | 195614.45 | NG |
| P | 145320.60 | 195602.53 | NG |
| p | 145313.33 | 195609.26 | NG |
| Q | 145325.31 | 195598.84 | NG |
| q | 145315.70 | 195607.48 | NG |
| R | 145330.74 | 195595.04 | NG |
| r | 145321.21 | 195603.33 | NG |
| S | 145337.15 | 195590.53 | NG |
| s | 145325.90 | 195599.64 | NG |
| T | 145341.84 | 195587.25 | NG |
| t | 145331.31 | 195595.85 | NG |
| U | 145348.07 | 195583.36 | NG |
| u | 145337.72 | 195591.34 | NG |
| V | 145353.92 | 195579.38 | NG |
| v | 145342.39 | 195588.08 | NG |
| W | 145360.87 | 195574.49 | NG |
| w | 145348.62 | 195584.20 | NG |
| X | 145364.36 | 195571.37 | NG |
| x | 145354.49 | 195580.20 | NG |
| Y | 145367.55 | 195568.46 | NG |
| y | 145361.49 | 195575.27 | NG |
| Z | 145369.86 | 195566.14 | NG |
| z | 145365.03 | 195572.12 | NG |
| ZA | 145371.01 | 195564.83 | NG |
| za | 145368.24 | 195569.18 | NG |
| zb | 145370.44 | 195566.98 | NG |

Coördinaten volgens Lambert 72 stelsel

| Ptn. | X (m) | Y (m) | Commentaar |
|------|-----------|-----------|------------|
| F' | 145266.00 | 195653.12 | NG |
| G' | 145268.41 | 195650.94 | NG |
| g' | 145265.56 | 195654.85 | NG |
| h' | 145267.96 | 195652.71 | NG |
| O' | 145320.34 | 195602.73 | NG |
| P' | 145321.84 | 195601.56 | NG |
| r' | 145322.24 | 195602.52 | NG |
| r' | 145323.88 | 195601.23 | NG |

NG: niet gematerialiseerd

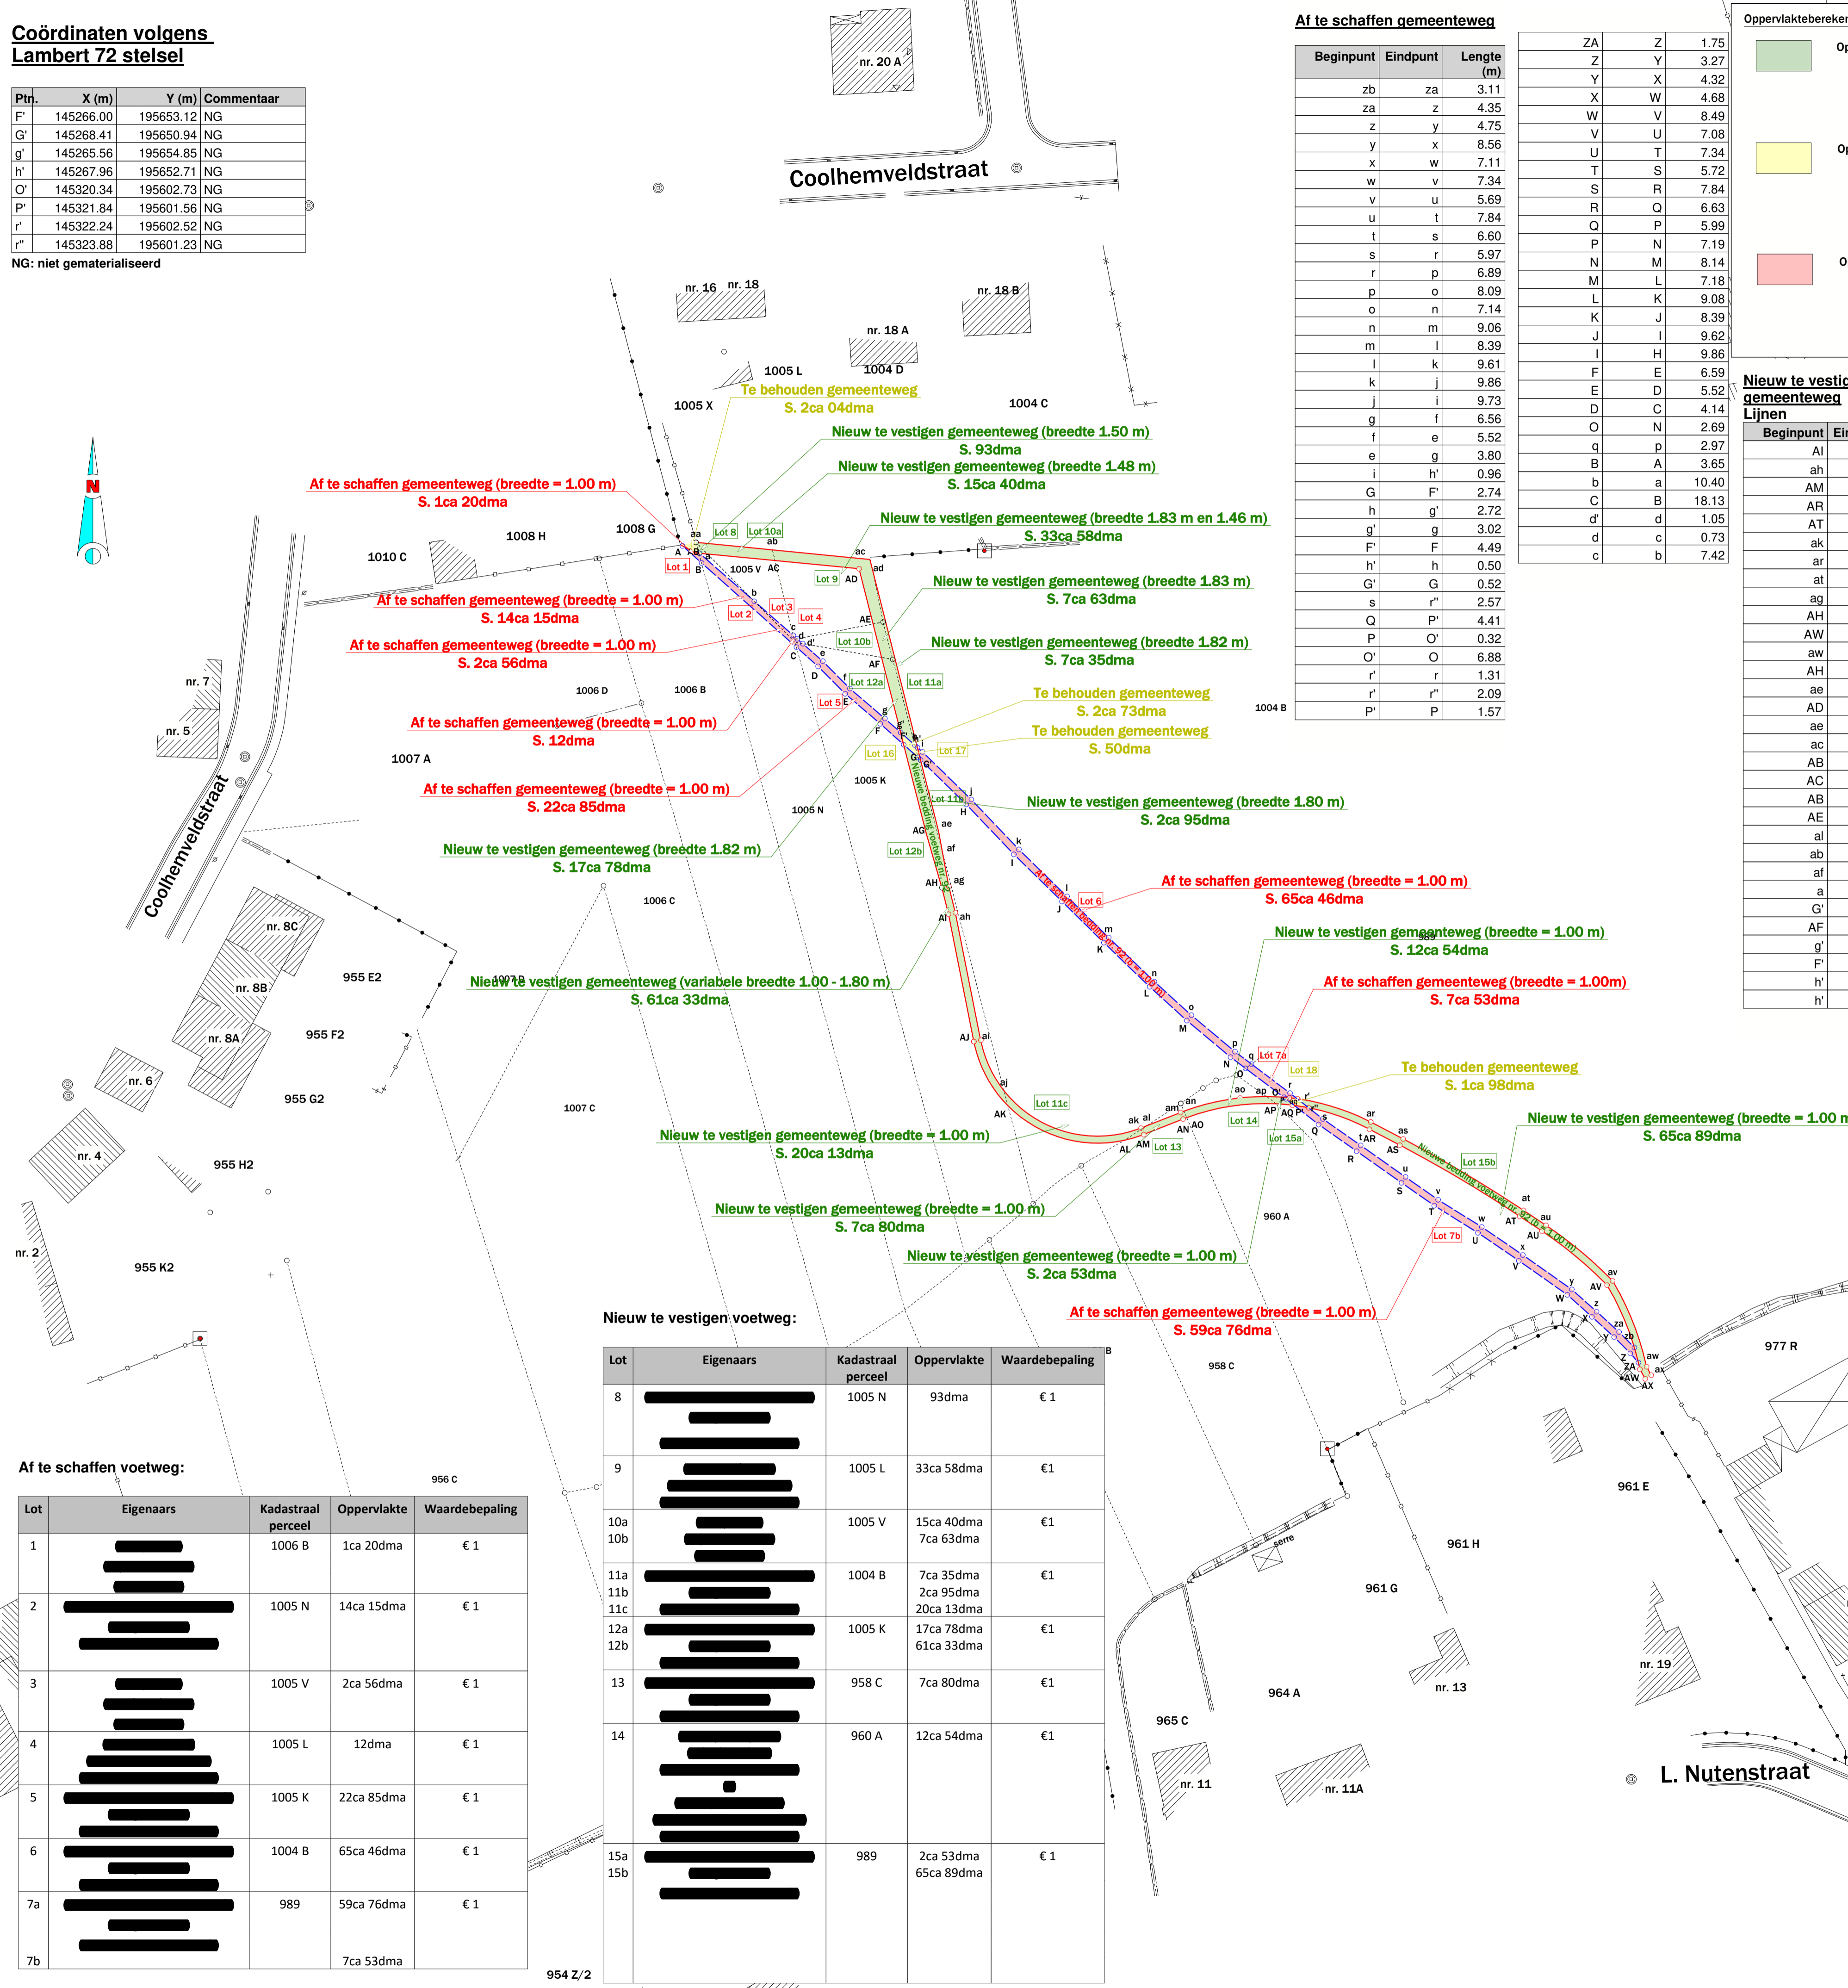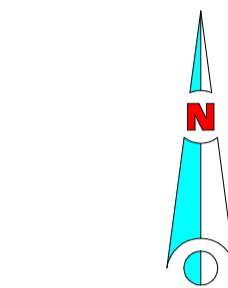

Af te schaffen gemeenteweg

| Beginpunt | Eindpunt | Lengte (m) |
|-----------|----------|------------|
| zb | za | 3.11 |
| za | z | 4.35 |
| z | y | 4.75 |
| y | x | 8.56 |
| x | w | 7.11 |
| w | v | 7.34 |
| v | u | 5.69 |
| u | t | 7.84 |
| t | s | 6.60 |
| s | r | 5.97 |
| r | p | 6.89 |
| p | o | 8.09 |
| o | n | 7.14 |
| n | m | 9.06 |
| m | l | 8.39 |
| l | k | 9.61 |
| k | j | 9.86 |
| j | i | 9.73 |
| g | f | 6.56 |
| f | e | 5.52 |
| e | g | 3.80 |
| i | h' | 0.96 |
| G | F' | 2.74 |
| h | g' | 2.72 |
| g' | g | 3.02 |
| F' | F | 4.49 |
| h' | h | 0.50 |
| G' | G | 0.52 |
| s | r' | 2.57 |
| Q | P' | 4.41 |
| P | O' | 0.32 |
| O' | O | 6.88 |
| r' | r | 1.31 |
| r' | r' | 2.09 |
| P' | P | 1.57 |

Oppervlakteberekening voor gemeente Puurs-Sint-Amands:

| Beginpunt | Eindpunt | Lengte | Straal |
|-----------|----------|--------|--------|
| ap | ao | 3.79 | 33.16 |
| AJ | AK | 10.53 | 18.04 |
| AT | AS | 19.91 | 187.76 |
| AV | AU | 12.10 | 57.97 |
| AW | AV | 12.97 | 39.21 |
| ai | aj | 8.04 | 17.04 |
| at | as | 20.02 | 188.76 |
| av | au | 12.42 | 58.97 |
| aw | av | 13.26 | 40.21 |
| ao | an | 8.26 | 33.16 |
| AQ | AP | 2.38 | 32.16 |
| aj | ak | 21.74 | 17.04 |
| AK | AL | 18.10 | 18.04 |
| AL | AM | 2.90 | 18.04 |
| an | am | 0.53 | 33.16 |
| AO | AN | 0.56 | 32.16 |
| AP | AO | 12.96 | 32.16 |
| AR | r' | 9.25 | 32.16 |
| aq | O' | 0.78 | 33.16 |
| ar | r | 11.07 | 33.16 |
| r' | aq | 1.13 | 33.16 |
| r' | P' | 2.08 | 32.16 |
| O' | ap | 2.49 | 33.16 |
| P' | AQ | 0.29 | 32.16 |

Oppervlakteberekening voor gemeente Puurs-Sint-Amands:

| | | |
|----|---|-------|
| ZA | Z | 1.75 |
| Z | Y | 3.27 |
| Y | X | 4.32 |
| X | W | 4.68 |
| W | V | 8.49 |
| V | U | 7.08 |
| U | T | 7.34 |
| T | S | 5.72 |
| S | R | 7.84 |
| R | Q | 6.63 |
| Q | P | 5.99 |
| P | N | 7.19 |
| N | M | 8.14 |
| M | L | 7.18 |
| L | K | 9.08 |
| K | J | 8.39 |
| J | I | 9.62 |
| I | H | 9.86 |
| F | E | 6.59 |
| E | D | 5.52 |
| D | C | 4.14 |
| O | N | 2.69 |
| q | p | 2.97 |
| B | A | 3.65 |
| b | a | 10.40 |
| C | B | 18.13 |
| d' | d | 1.05 |
| d | c | 0.73 |
| c | b | 7.42 |

Legende:

- Te vestigen publieke erfdiensbaarheid
- Te behouden publieke erfdiensbaarheid
- Op te heffen publieke erfdiensbaarheid
- Nieuwe rooilijn gemeenteweg nr. 92
- Af te schaffen rooilijn gemeenteweg nr. 92

Nieuw te vestigen gemeenteweg Lijnen

| Beginpunt | Eindpunt | Lengte |
|-----------|----------|--------|
| AI | AJ | 18.57 |
| ah | ai | 18.59 |
| AM | AN | 6.06 |
| AR | AS | 4.90 |
| AT | AU | 3.84 |
| ak | al | 0.85 |
| ar | as | 5.24 |
| at | au | 3.84 |
| ag | ah | 3.86 |
| AH | AI | 3.90 |
| AW | AX | 1.58 |
| aw | ax | 1.36 |
| AH | AG | 8.04 |
| ae | af | 3.05 |
| AD | AE | 8.17 |
| ae | ad | 38.38 |
| ac | ab | 14.0 |
| AB | a | 0.09 |
| AC | AD | 12.06 |
| AB | AC | 9.70 |
| AE | AF | 4.92 |
| al | am | 5.21 |
| ab | aa | 10.99 |
| af | ag | 4.96 |
| a | AB | 1.14 |
| G' | ae | 10.53 |
| AF | g' | 11.07 |
| g' | F' | 1.79 |
| F' | AG | 13.12 |
| h' | ad | 26.02 |
| h' | G' | 1.83 |

Nieuw te vestigen gemeenteweg Bogen

| Beginpunt | Eindpunt | Lengte | Straal |
|-----------|----------|--------|--------|
| ap | ao | 3.79 | 33.16 |
| AJ | AK | 10.53 | 18.04 |
| AT | AS | 19.91 | 187.76 |
| AV | AU | 12.10 | 57.97 |
| AW | AV | 12.97 | 39.21 |
| ai | aj | 8.04 | 17.04 |
| at | as | 20.02 | 188.76 |
| av | au | 12.42 | 58.97 |
| aw | av | 13.26 | 40.21 |
| ao | an | 8.26 | 33.16 |
| AQ | AP | 2.38 | 32.16 |
| aj | ak | 21.74 | 17.04 |
| AK | AL | 18.10 | 18.04 |
| AL | AM | 2.90 | 18.04 |
| an | am | 0.53 | 33.16 |
| AO | AN | 0.56 | 32.16 |
| AP | AO | 12.96 | 32.16 |
| AR | r' | 9.25 | 32.16 |
| aq | O' | 0.78 | 33.16 |
| ar | r | 11.07 | 33.16 |
| r' | aq | 1.13 | 33.16 |
| r' | P' | 2.08 | 32.16 |
| O' | ap | 2.49 | 33.16 |
| P' | AQ | 0.29 | 32.16 |

Provincie Antwerpen

GEMEENTE PUURS-SINT-AMANDS

AANVRAAG TOT GEDEELTELIJKE VERPLAATSING VAN GEMEENTEWEG NR. 92
Gekend volgens de atlas der buurtwegen als voetweg nr.92

| | |
|--|--|
| GEMEENTE PUURS-SINT-AMANDS | |
| Gezien en voorlopig vastgesteld door de gemeenteraad in zitting van: De Burgemeester, | |
| De algemeen directeur, Koën VAN DEN HEUVEL | |
| Raoul PARIDAENS | |
| Neergelegd in het administratief centrum voor openbaar onderzoek vanaf tot en met | |
| Namens het College, De Burgemeester, | |
| De algemeen directeur, Koën VAN DEN HEUVEL | |
| Raoul PARIDAENS | |
| Gezien en definitief vastgesteld door de gemeenteraad in zitting van: De Burgemeester, | |
| De algemeen directeur, Koën VAN DEN HEUVEL | |
| Raoul PARIDAENS | |
| KADASTER: | Site afdeling, sectie D, deel van nr.1006 B, 1005 V, 1005 L, 1005 K, 1004 B, 958 C, 960 A, 989 gewestplanzone woongebied met culturele, historische en/of esthetische waarde |
| DATUM: | 18/01/2021 WIJZIGINGEN: |
| AANTAL PLANNEN: | 1 |
| SCHAAL: | 1/500 |
| OPGEMAAKT DOOR: | |
| | Landmeters- en studiebureau Van Opstal bvba Kantoor Puurs Hoogstraat 6 2870 Puurs tel.: 03 203 2700 |
| Naar waarheid opgemeten en opgemaakt door de ondergetekende M.s.o.g. / Landmeter-expert beëdigd door de Rechtbank van Eerste Aanleg te Mechelen - ingeschreven onder nr. LAN040475 | |
| Puurs-Sint-Amands, 18 januari 2021 | |
| MARC VAN OPSTAL. | |

Nieuw te vestigen voetweg:

| Lot | Eigenaars | Kadastraal perceel | Oppervlakte | Waardebepaling |
|-----|-----------|--------------------|-------------|----------------|
| 8 | | 1005 N | 93dma | € 1 |
| 9 | | 1005 L | 33ca 58dma | € 1 |
| 10a | | 1005 V | 15ca 40dma | € 1 |
| 10b | | | 7ca 63dma | € 1 |
| 11a | | 1004 B | 7ca 35dma | € 1 |
| 11b | | | 2ca 95dma | € 1 |
| 11c | | | 20ca 13dma | € 1 |
| 12a | | 1005 K | 17ca 78dma | € 1 |
| 12b | | | 61ca 33dma | € 1 |
| 13 | | 958 C | 7ca 80dma | € 1 |
| 14 | | 960 A | 12ca 54dma | € 1 |
| 15a | | 989 | 2ca 53dma | € 1 |
| 15b | | | 65ca 89dma | € 1 |